

MIESZKANIE B 66

3 PIĘTRO
4 POKOJE
78.62 m²

1. Hol	12.88m ²
2. Pokój z aneks. kuch.	26.84m ²
3. Sypialnia	11.76m ²
4. Sypialnia	9.62m ²
5. Sypialnia	11.26m ²
6. Łazienka	4.64m ²
7. WC	1.62m ²
8. Balkon	4.98m ²
9. Balkon	5.99m ²

BUDYNEK MIESZKALNY
WIELORODZINNY B (etap III)
UL. PSYCHOWICKA 3A


Biuro sprzedaży:

- 1) Przy siedzibie firmy:
ul. Dobrego Pasterza 118C/LU3, Kraków
- 2) Na terenie inwestycji:
ul. Kobierzyńska 43, Kraków

Kontakt:
tel. 12 648 00 14
tel. 12 649 98 73
e-mail: info@budrem.pl

www.budrem.pl

Prezentowany rzut przedstawia rozkład funkcjonalny pomieszczeń i należy traktować go poglądowo. Ostateczne wymiary zostaną określone podczas pomiarów powykonawczych i mogą różnić się od podanych. Pomiarów pod zakup mebli, urządzeń i wyposażenia należy dokonywać z natury po zakończeniu realizacji. Meble, urządzenia RTV oraz AGD, elementy sanitarne, drzwi wewnętrzne, lampy nie stanowią wyposażenia mieszkania. Lokalizacja przyłączy sanitarnych oraz kuchennych, położenie kaloryferów, punktów elektrycznych jest przykładowe i w toku budowy mogą wystąpić różnice w stosunku do projektu, wynikające ze specyfikacji prac budowlanych.

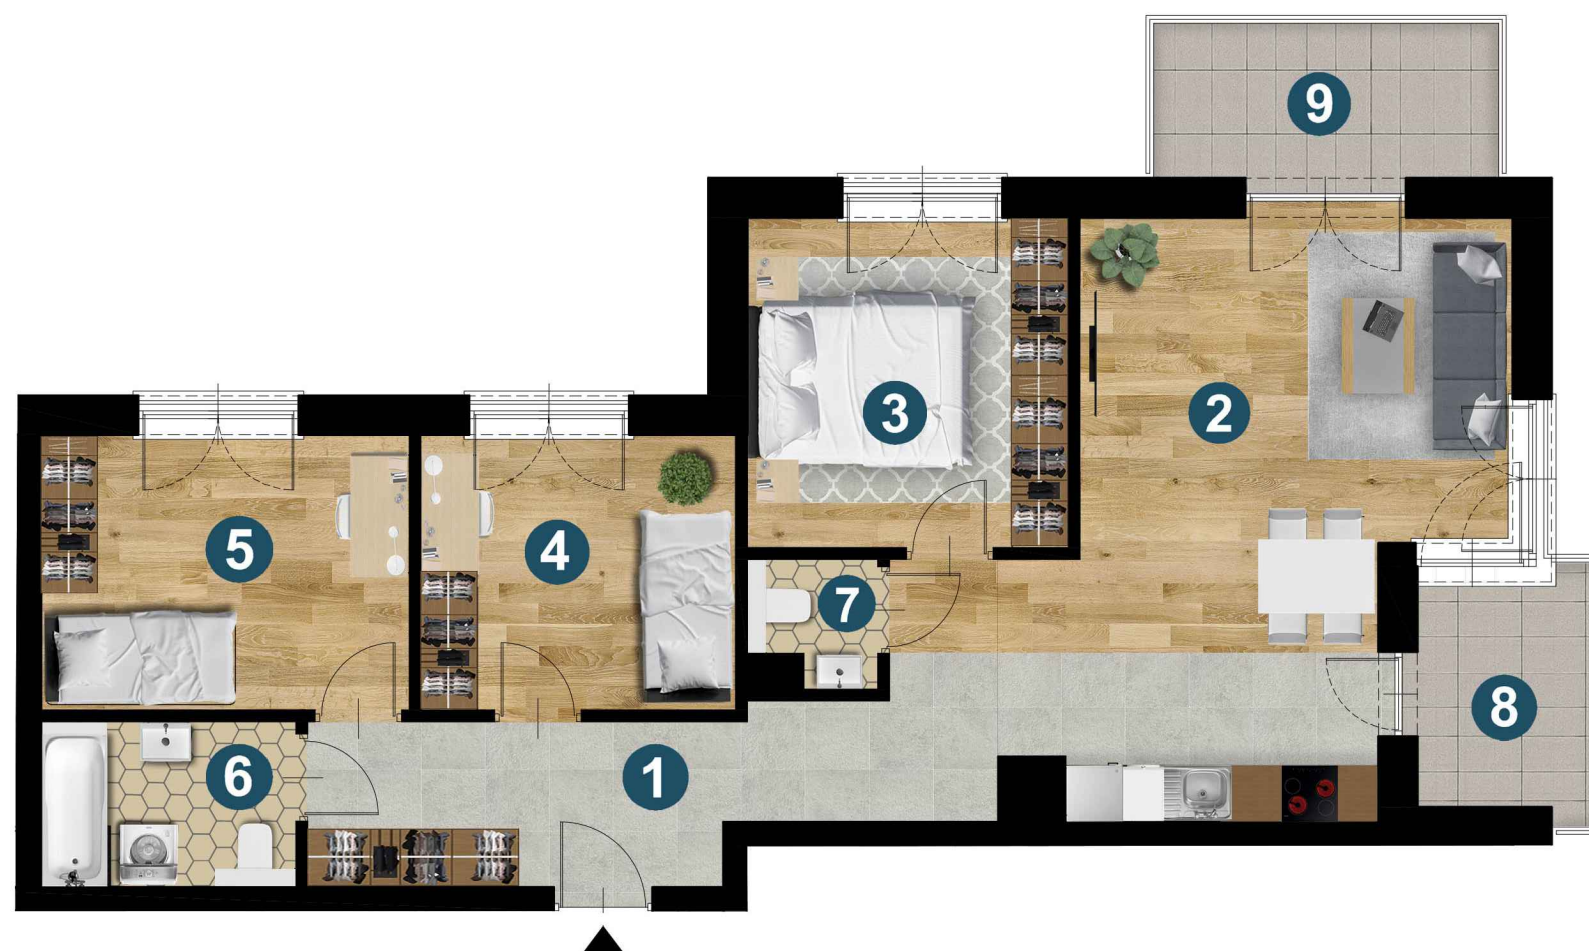

0 1 2 [m]

