


MIESZKANIE B 37

5 PIĘTRO
2 POKOJE
38.25 m²

1. Hol	6.59m ²
2. Pokój z aneks. kuch.	17.06m ²
3. Sypialnia	10.23m ²
4. Łazienka	4.37m ²
5. Balkon	3.59m ²

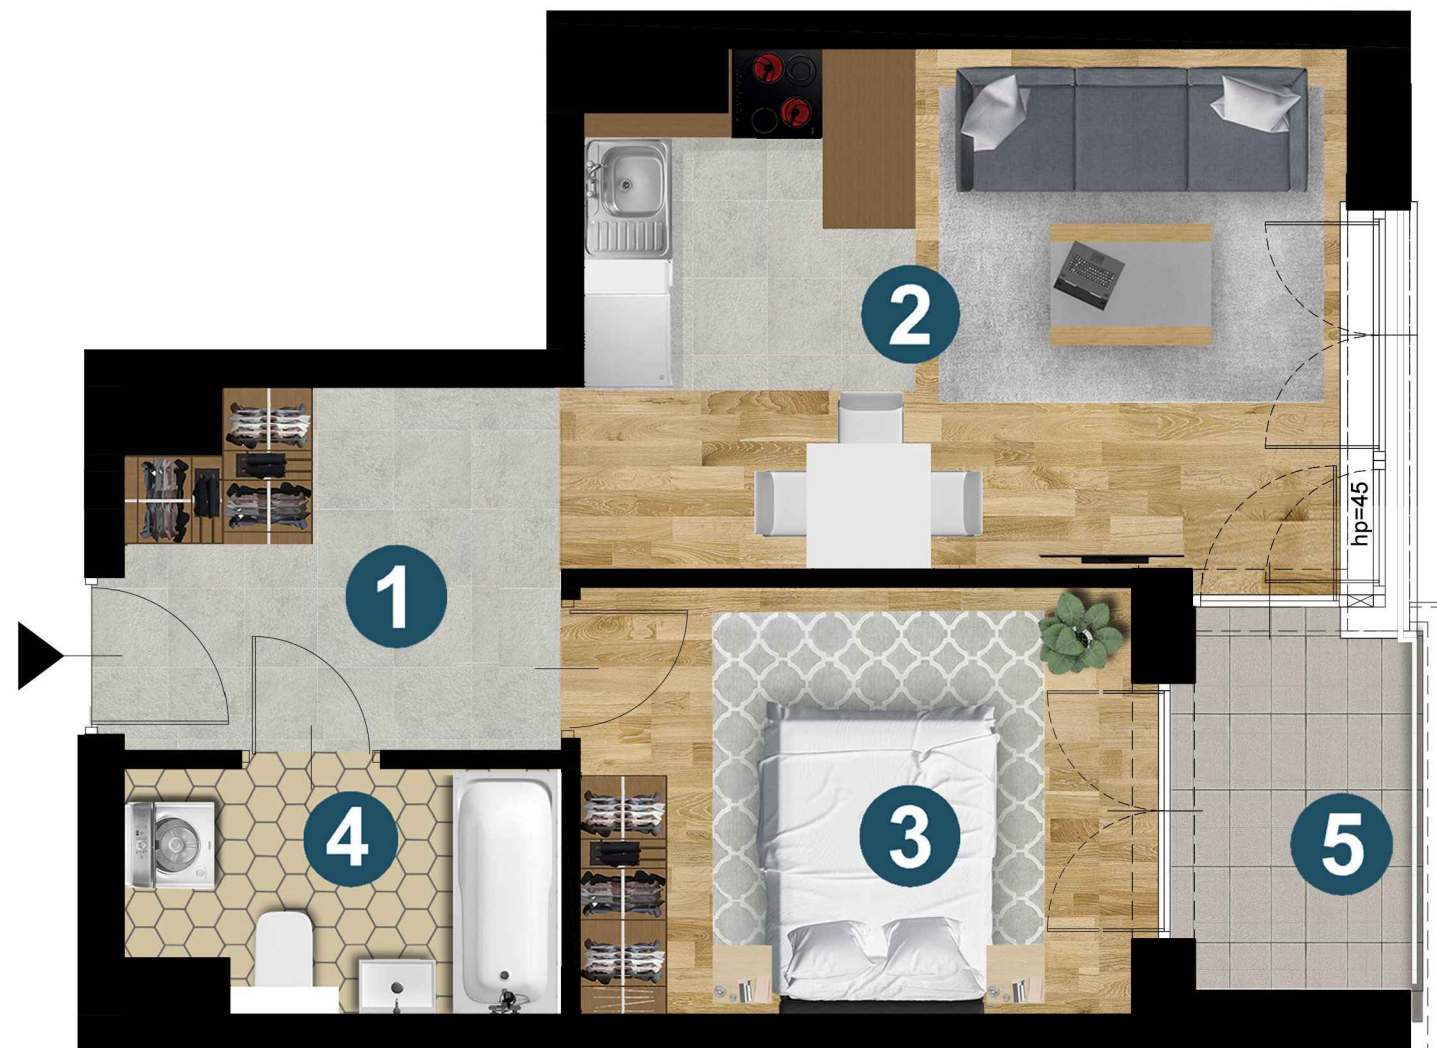


BUDYNEK MIESZKALNY
WIELORODZINNY B (etap III)
UL. PSYCHOWICKA 3A

Biuro sprzedaży:

- 1) Przy siedzibie firmy:
ul. Dobrego Pasterza 118C/LU3, Kraków
- 2) Na terenie inwestycji:
ul. Kobierzyńska 43, Kraków

0 1 2 [m]

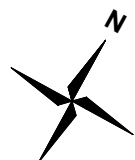

Kontakt:
tel. 12 648 00 14
tel. 12 649 98 73
e-mail: info@budrem.pl

www.budrem.pl

Prezentowany rzut przedstawia rozkład funkcjonalny pomieszczeń i należy traktować go poglądowo. Ostateczne wymiary zostaną określone podczas pomiarów powykonawczych i mogą różnić się od podanych. Pomiarów pod zakup mebli, urządzeń i wyposażenia należy dokonywać z natury po zakończeniu realizacji. Meble, urządzenia RTV oraz AGD, elementy sanitarne, drzwi wewnętrzne, lampy nie stanowią wyposażenia mieszkania. Lokalizacja przyłączy sanitarnych oraz kuchennych, położenie kaloriferów, punktów elektrycznych jest przykładowe i w toku budowy mogą wystąpić różnice w stosunku do projektu, wynikające ze specyfikacji prac budowlanych.

